


PARCELAS	SUPERFICIE
PARCELA 01	> 460 m²
PARCELA 02	> 450 m²
PARCELA 03	> 400 m²
PARCELA 04	> 400 m²
PARCELA 05	> 300 m²
PARCELA 06	> 300 m²
PARCELA 07	> 300 m²
PARCELA 08	> 300 m²
PARCELA 09	> 420 m²
PARCELA 10	> 430 m²
PARCELA 11	> 440 m²
PARCELA 12	> 440 m²
PARCELA 13	> 400 m²


BUZONES Y RITU

- Se plantea la ubicación de los buzones comunitarios e instalaciones de telecomunicaciones en el acceso a los viales interiores con acceso desde la calle Fuente del Tornajal.
- La ubicación del RITU +Antena comunitaria puede verse modificada su ubicación a lo largo de la redacción del proyecto de ejecución.

***NOTA: LAS COTAS Y SUPERFICIES PUEDEN VARIAR A LO LARGO DE LA REDACCIÓN DEL PROYECTO**

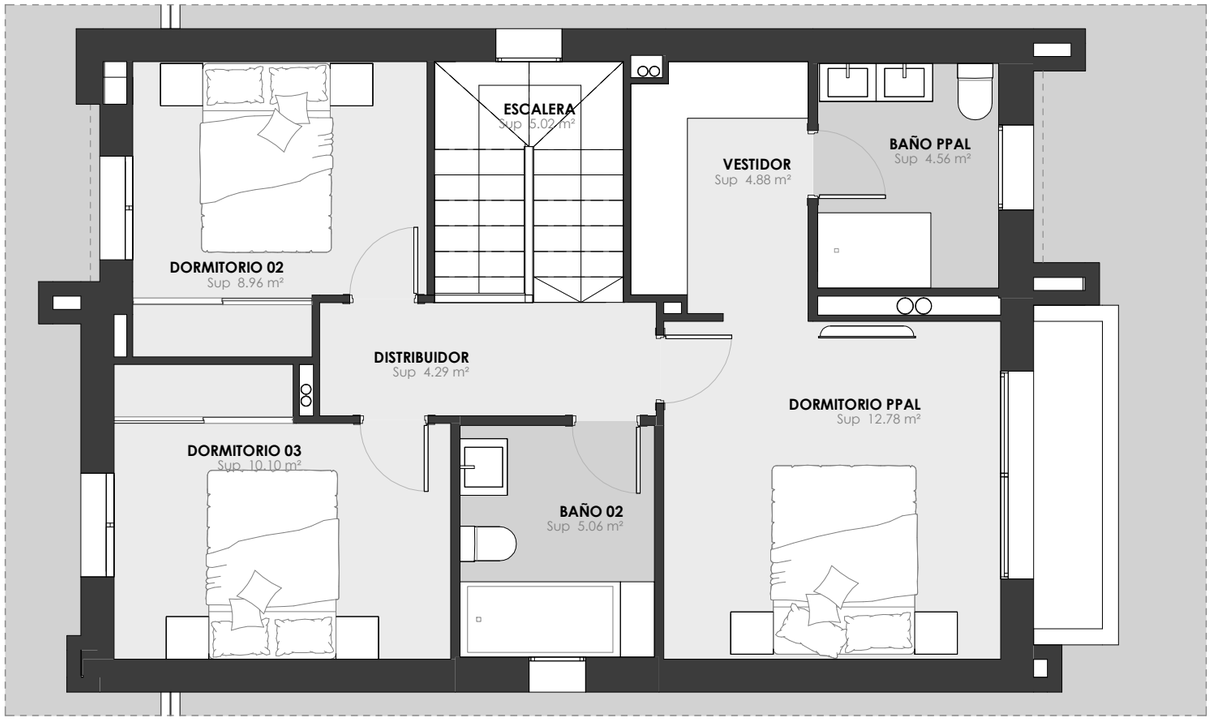

PLANTA PRIMERA

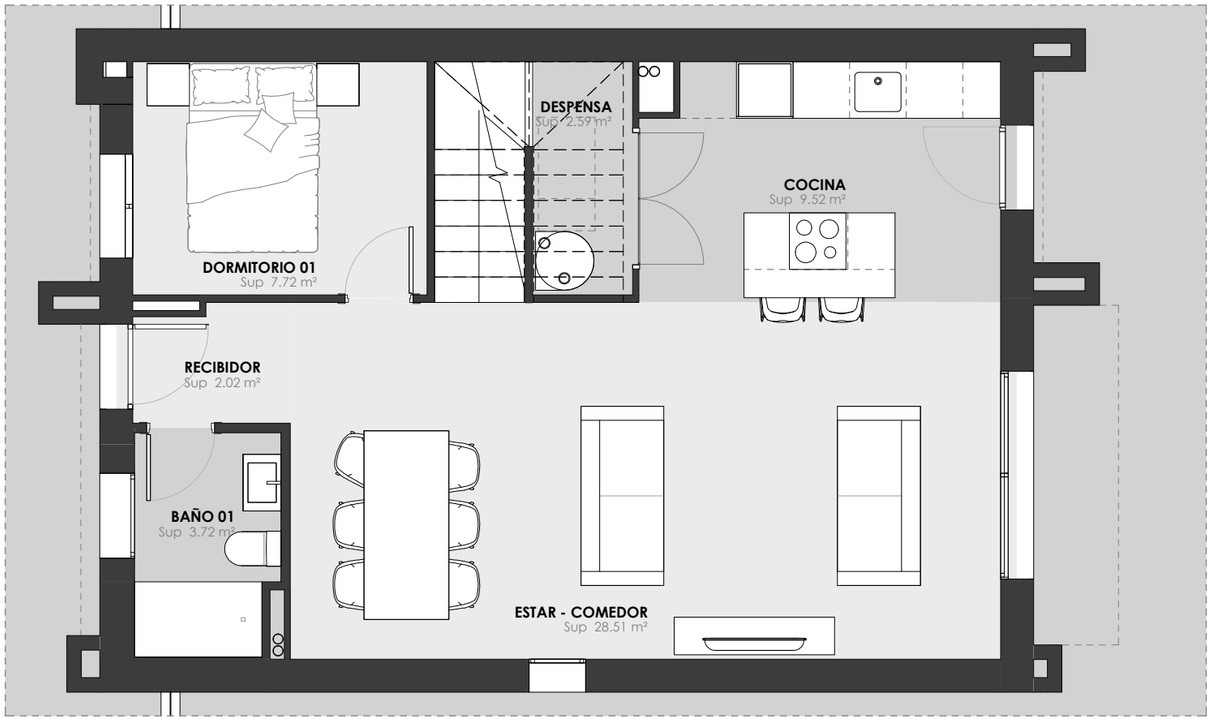

PLANTA BAJA


Las superficies indicadas en los planos son superficies útiles

SUPERFICIE CONSTRUIDA TIPO A1 / A2	
Espacio	**Superficie exterior o construida**
VIVIENDA - Planta Primera	71.67 m²
VIVIENDA - Balcón	3.24 m²
VIVIENDA - Planta Baja	68.56 m²
TOTAL	**143.47 m²**

*NOTA: LAS COTAS Y SUPERFICIES PUEDEN VARIAR A LO LARGO DE LA REDACCIÓN DEL PROYECTO



CALLE FUENTE DEL TORNAJAL

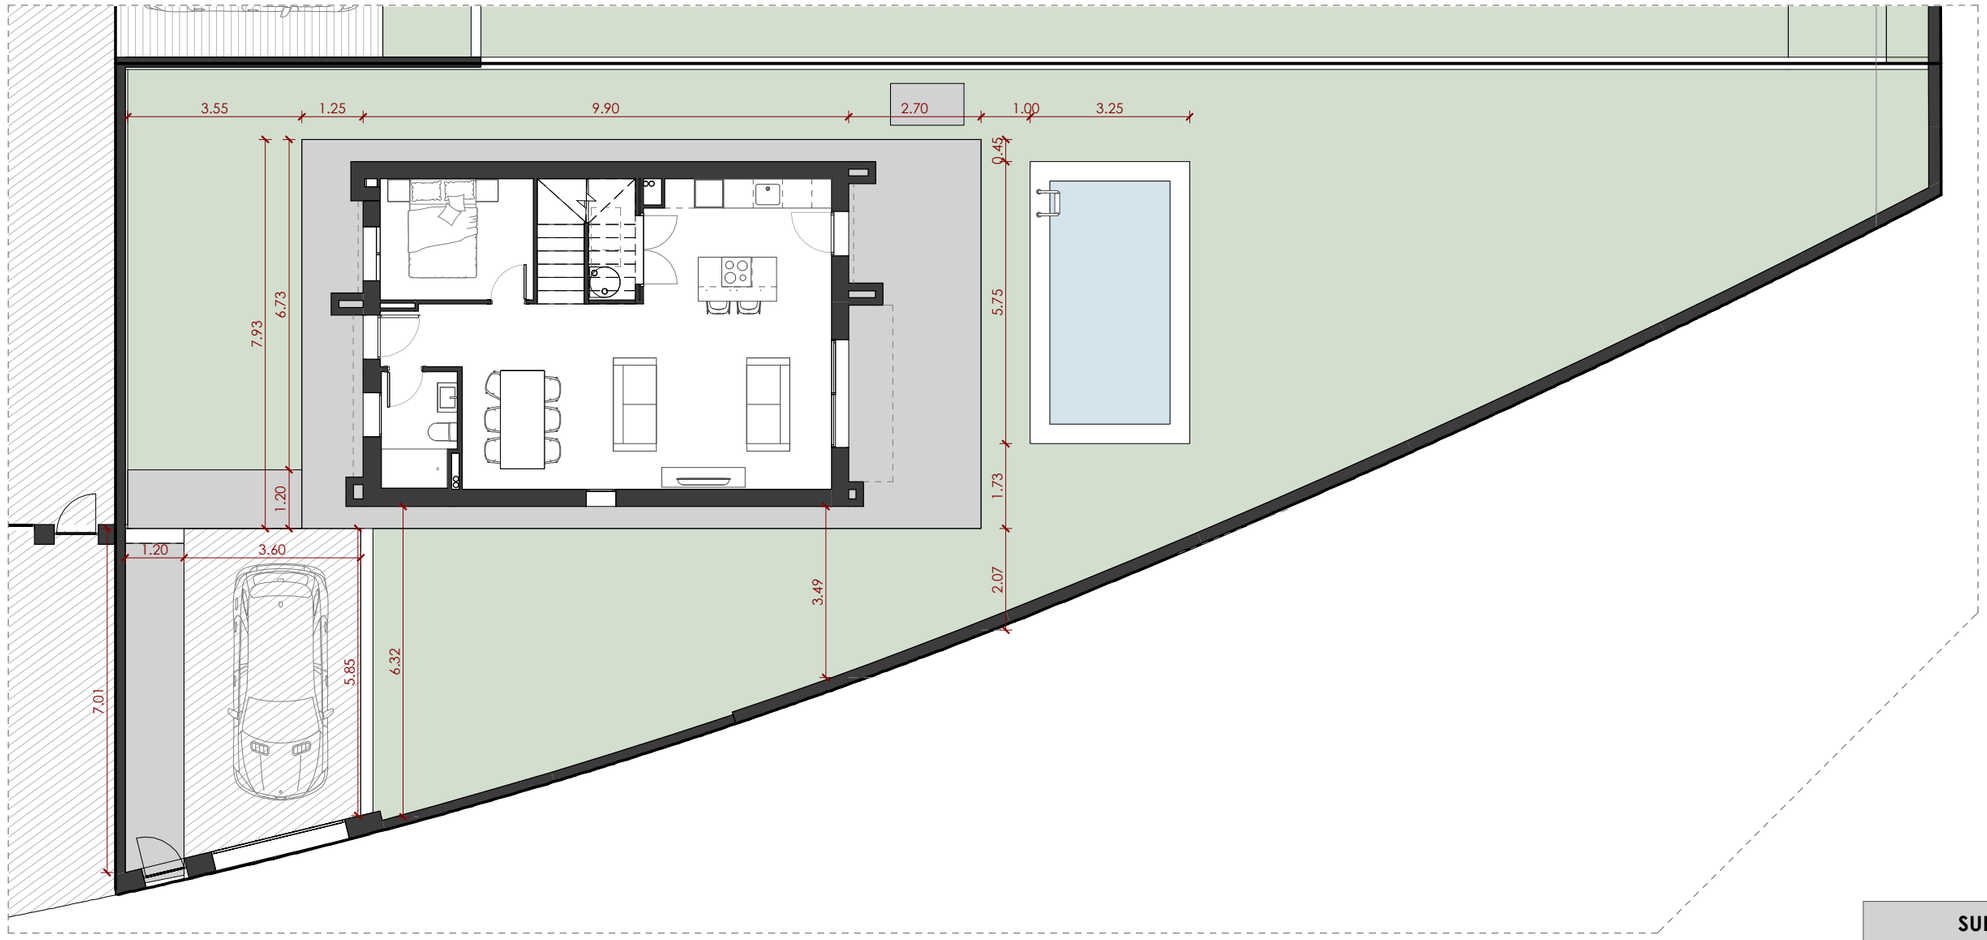

PLANTA PARCELA E 1 : 125

SUPERFICIE CONSTRUIDA TIPO A1 / A2	
Espacio	**Superficie exterior o construida**
VIVIENDA - Planta Primera	71.67 m²
VIVIENDA - Balcón	3.24 m²
VIVIENDA - Planta Baja	68.56 m²
TOTAL	**143.47 m²**

PARCELA 13 **> 400 m²**

*NOTA: LAS COTAS Y SUPERFICIES PUEDEN VARIAR A LO LARGO DE LA REDACCIÓN DEL PROYECTO